



COMUNE DI RECANATI


Provincia di Macerata

CIMITERO DI SANTA CROCE

PLANIMETRIA DI AGGIORNAMENTO DELLE AREE DA ESSEGNARE PER LA COSTRUZIONE DI EDICOLE FUNERARIE PRIVATE

Planimetria Generale

Lotto 23
Superficie mq 16.00
Altezza Max m 4,30
(DALLA LINEA DI TERRA ALLA LINEA DI GRONDA)

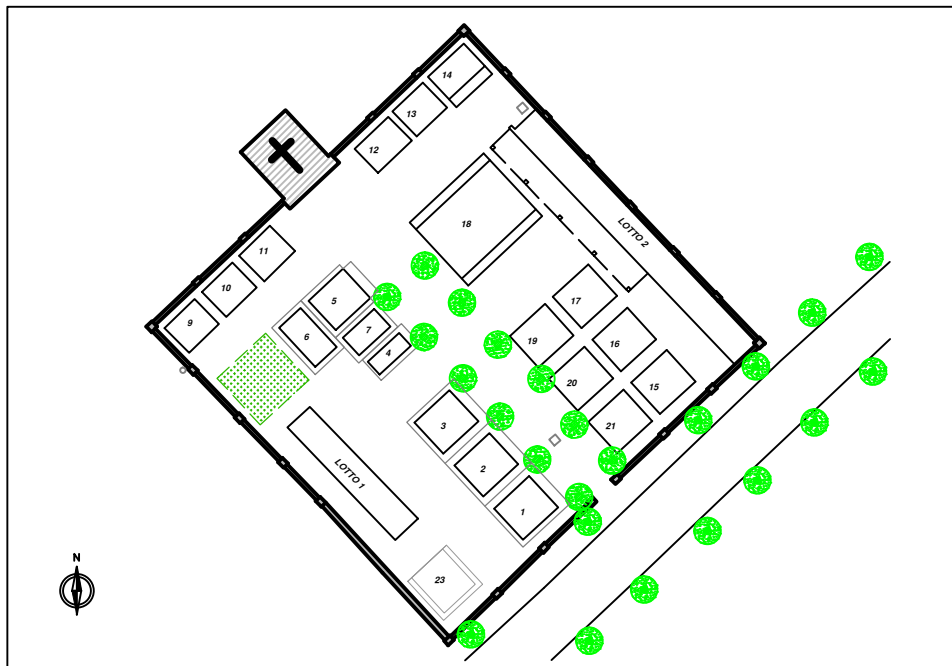


Edificato esistente
Nuovo Lotto

Planimetria Scala 1:100

Note tecniche:

- *Disposizione loculi di testa*
- *L'eventuale spostamento delle linee elettriche ed idriche presenti nel lotto sono esclusivamente a carico del concessionario*

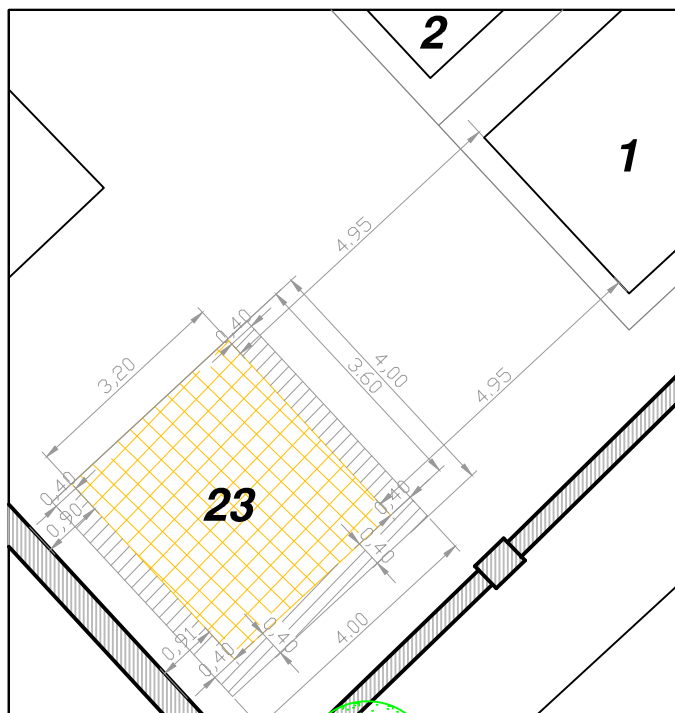

Limite lotto
Area edificabile
Area non edificabile