Agenzia delle Entrate
CATASTO FABBRICATI
Ufficio provinciale di Macerata

Dichiarazione protocollo n. MC0157819 del 08/12/2024
Comune di Recanati
Viale Cesare Battisti civ. SNC

Identificativi Catastali:
Sezione:
Foglio: 123
Particella: 504
Subalterno: 10

Compilata da:
Angelelli Laura
Iscritto all'albo:
Geometra Dipendente Pubblico
Prov. N.

PIANO TERRA

VIALE CESARE BATTISTI

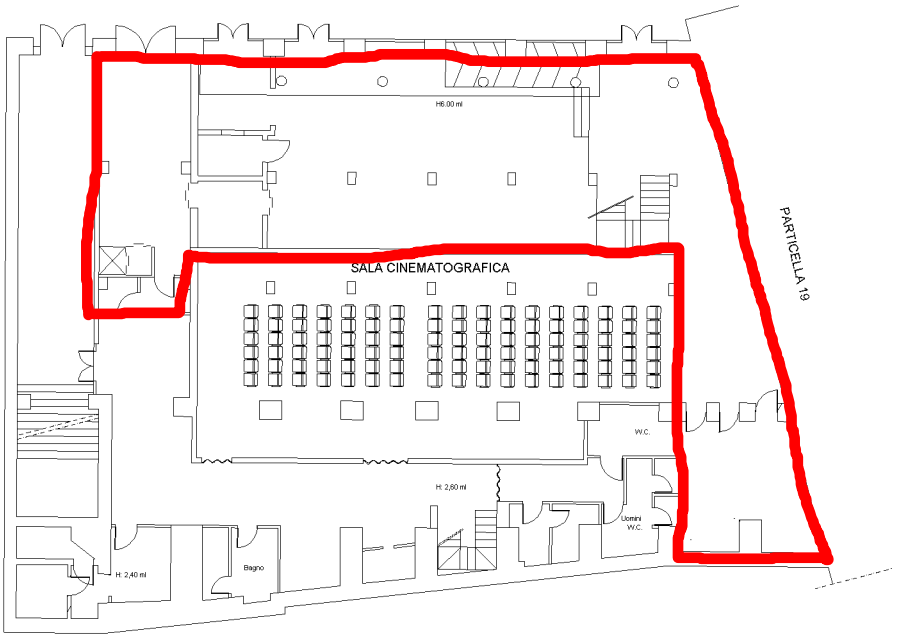

PIANO AMMEZZATO TRA PIANO TERRA E PRIMO

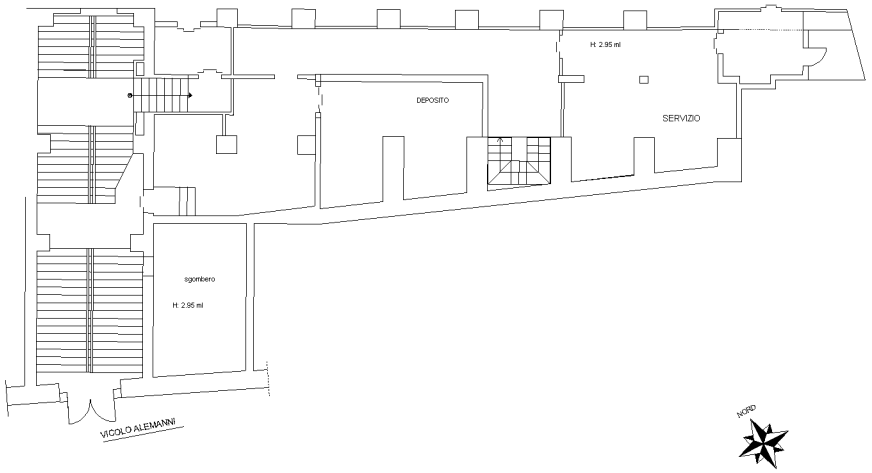

10 metri

Catasto dei Fabbricati - Situazione al 18/09/2026 - Comune di RECANATI(H211) - < Foglio 123 - Particella 504 - Subalterno 10 >
VIALE CESARE BATTISTI n. SNC Piano T-1

Planimetria
Scheda 1
Scala 1: 200

Ultima planimetria in atti